






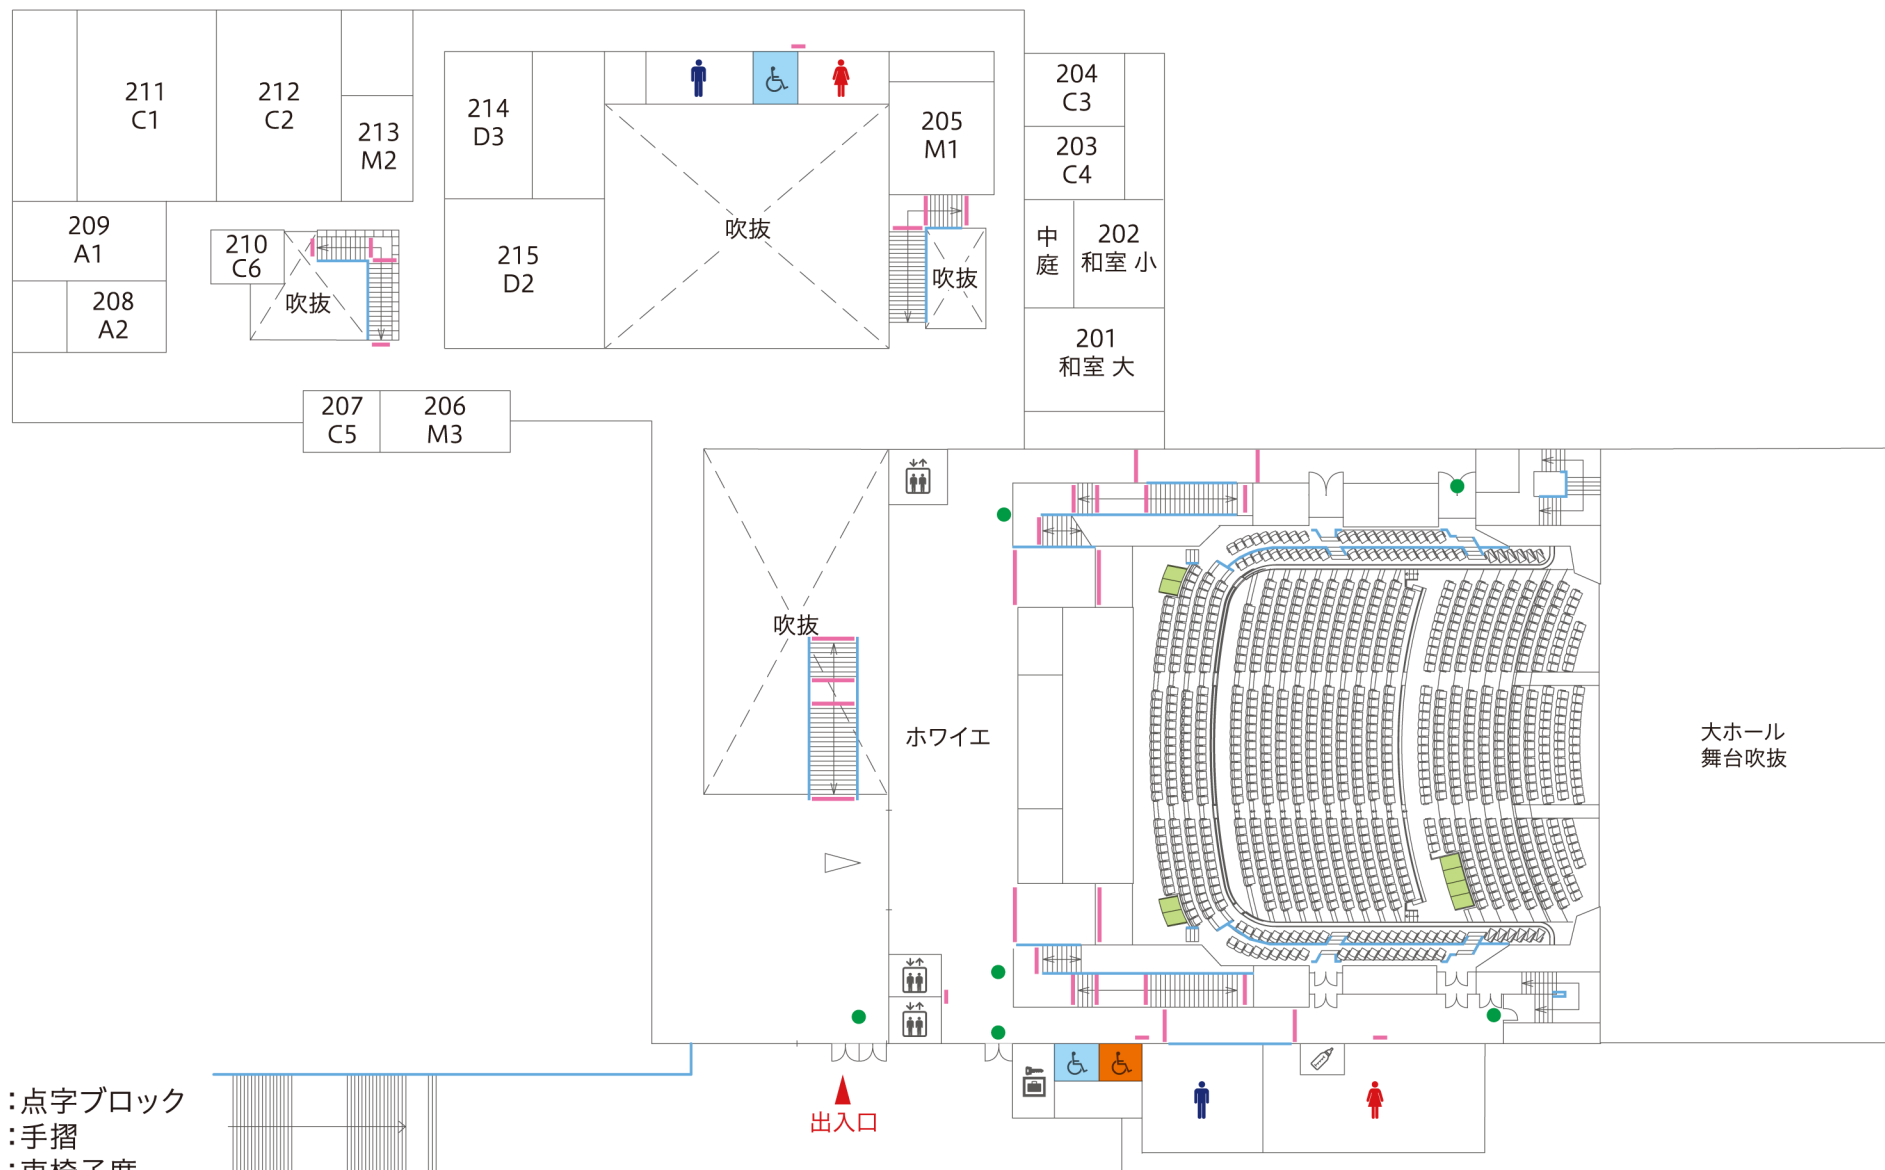


2階



【凡例】

-  :点字ブロック
 :手摺
 :車椅子席
 :多目的トイレ(オストメイト)
 :多目的トイレ
 :難聴者支援設備(ヒアリンググループ)
 :音声点滅型誘導灯