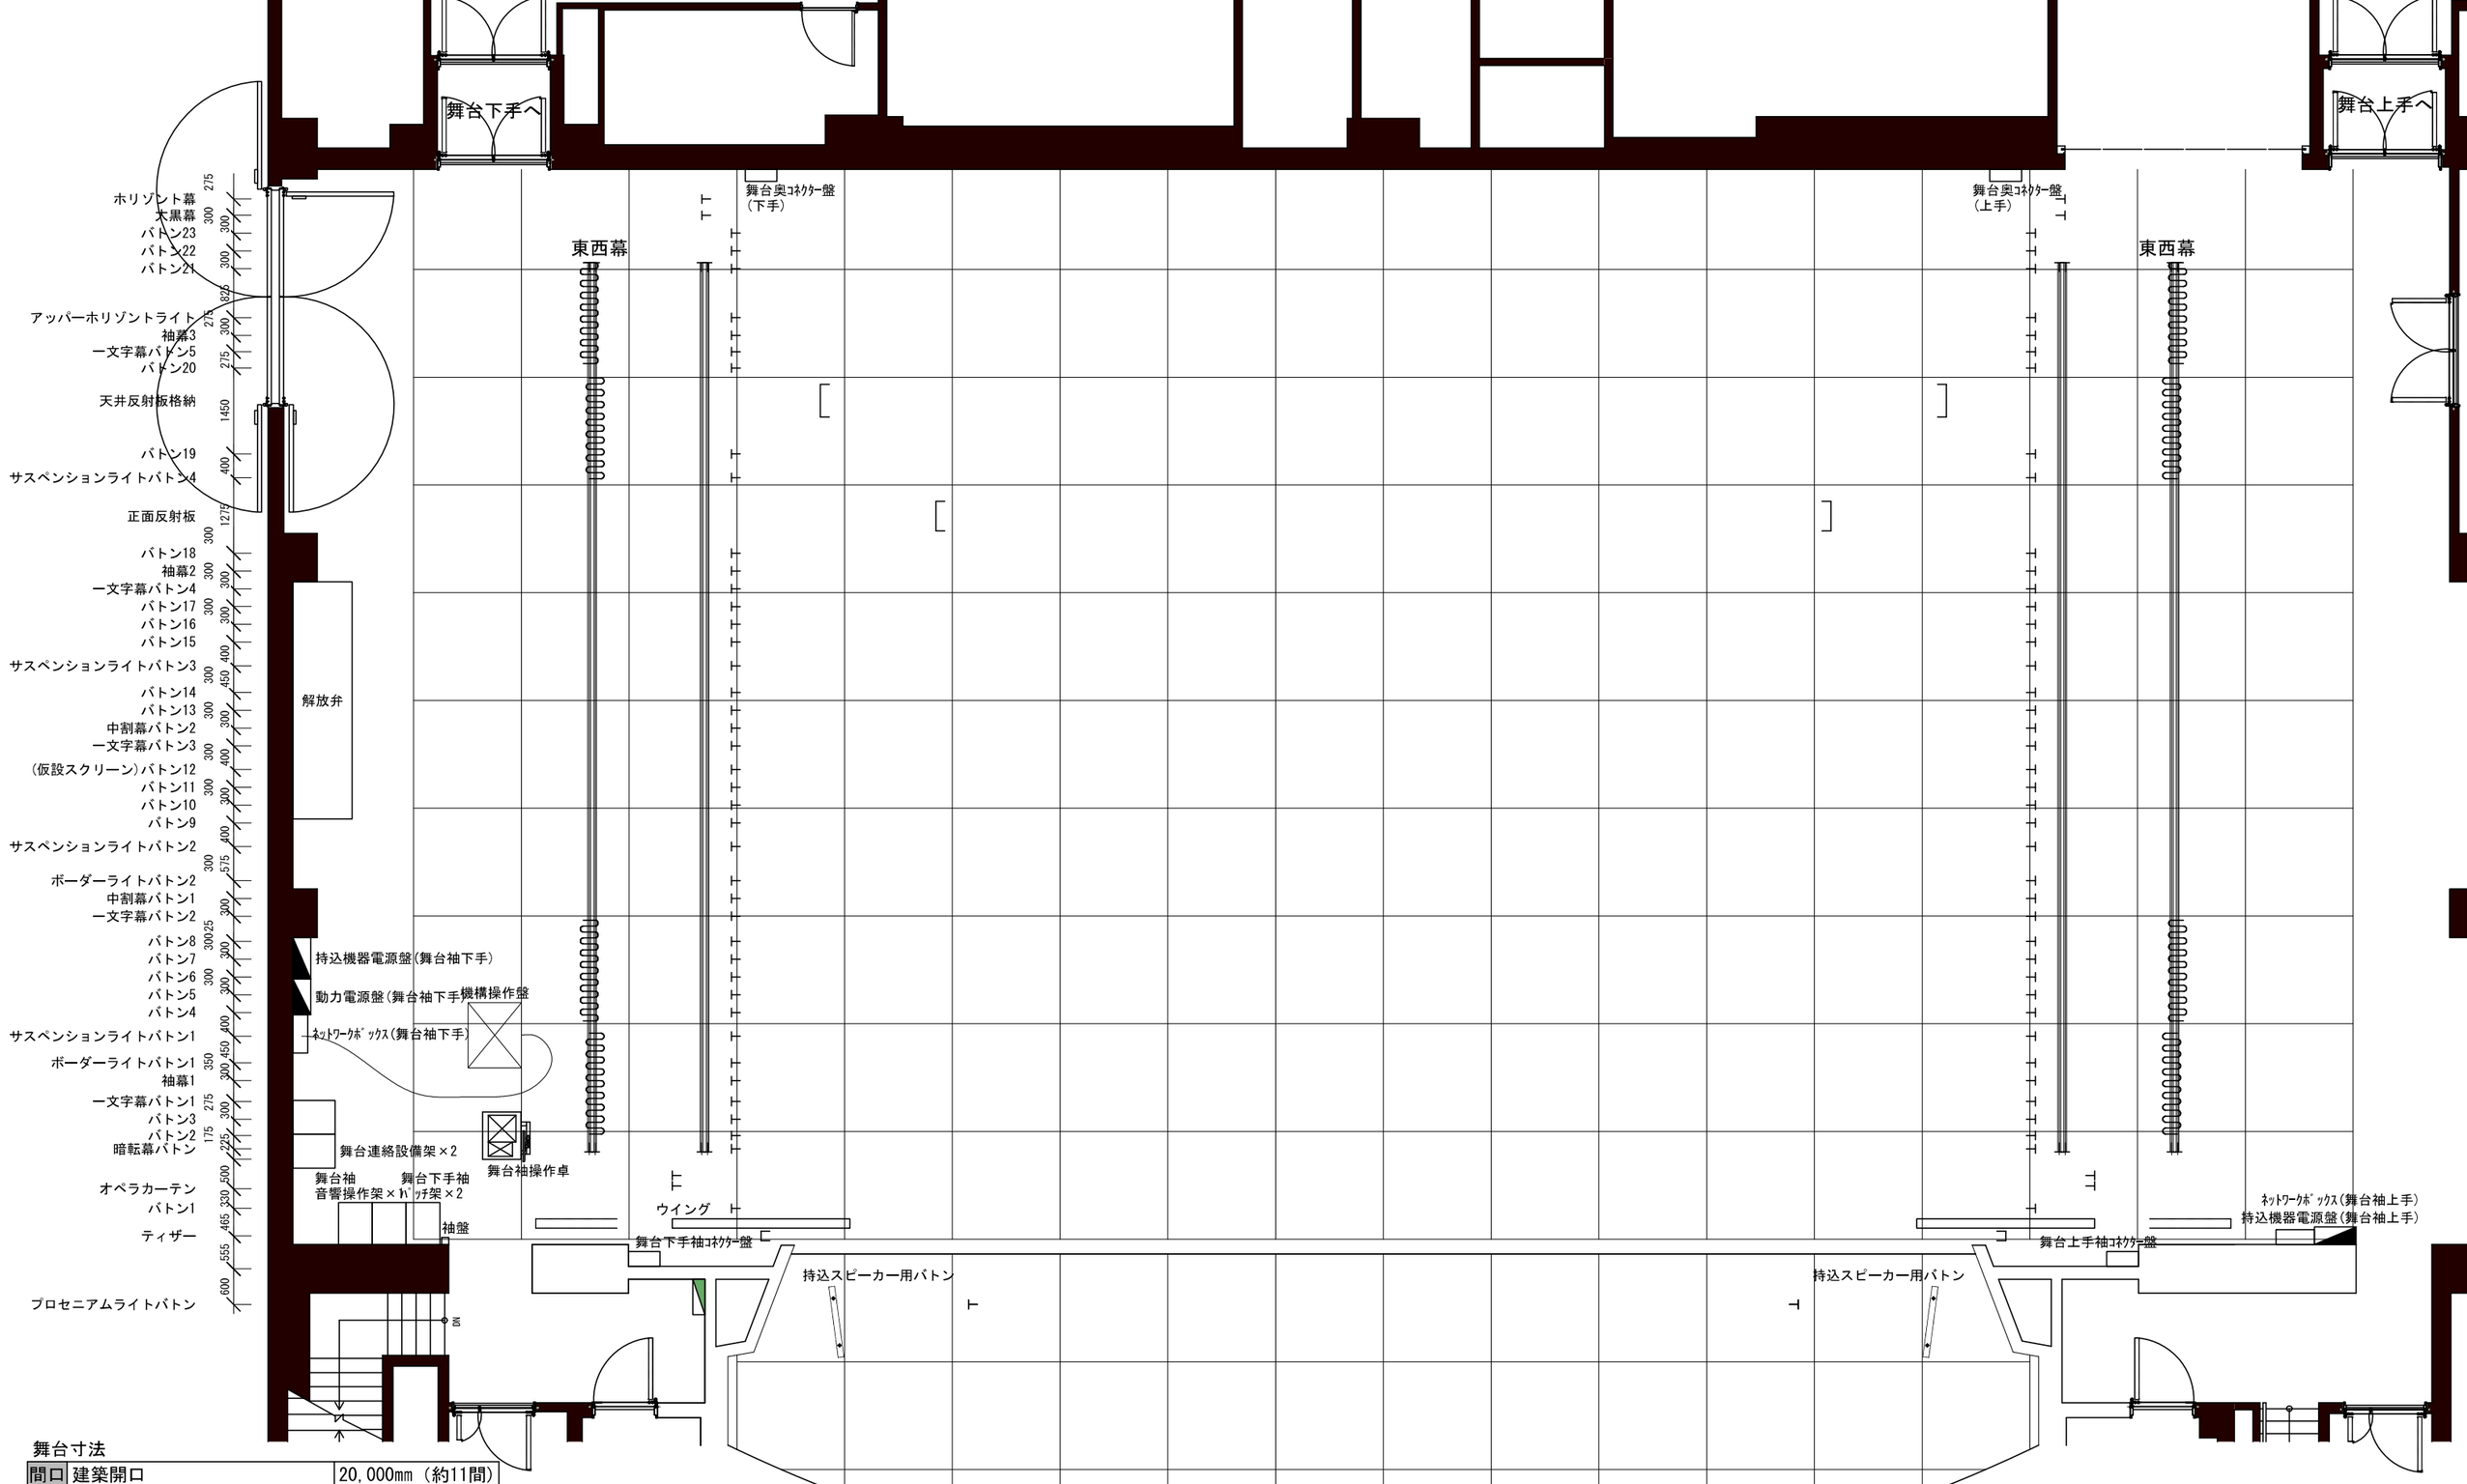

舞台寸法

間口	建築開口	20,000mm (約11間)
	プロセニアムパネル	18,000mm (約10間)
高さ	建築開口	14,000mm
	プロセニアムパネル	7,200mm
奥行	舞台框～舞台後壁	18,350mm
	オペラカーテン～ホリゾント幕	16,700mm

1間(1,818mm)

舞台床の
1グリッド

1間(1,818mm)

東大阪市文化創造館	大ホール舞台平面図-エプロンステージ仕様 S=1:100(A3)	公演名/	演出/ 照明/	舞台監督/ 音響/	美術/ 図面No./	DATE / /