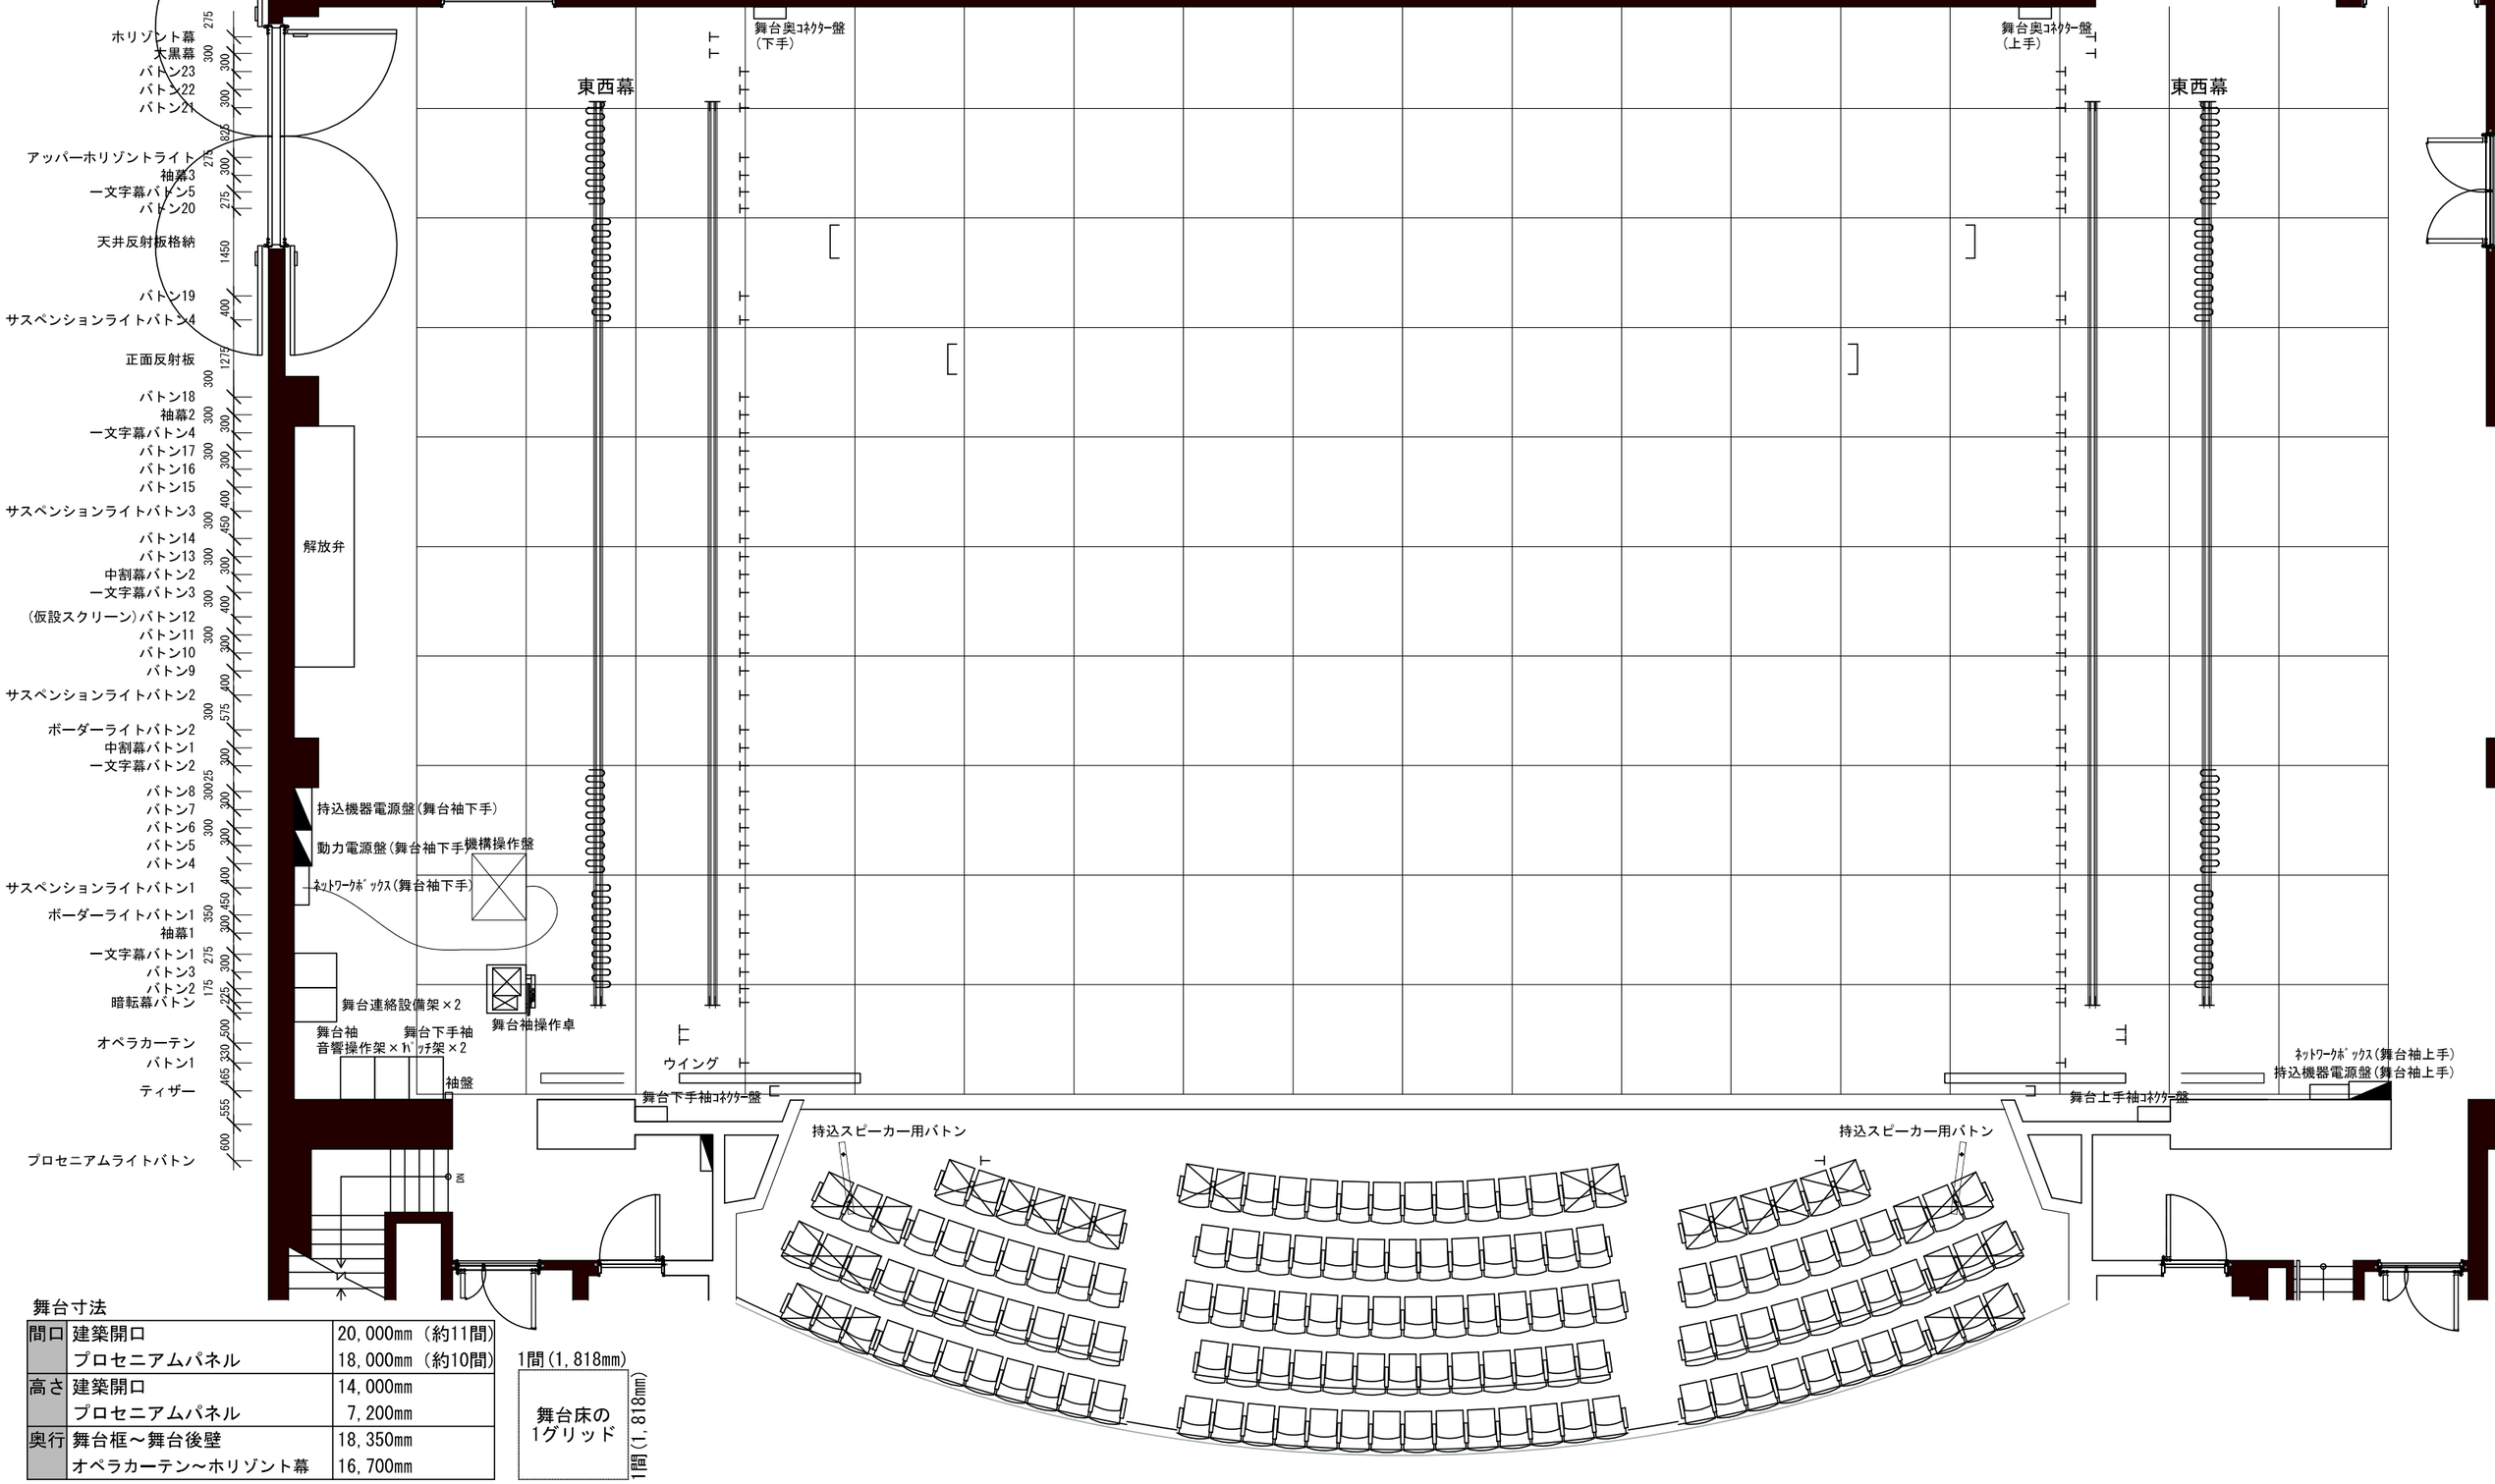

舞台寸法

間口	建築開口	20,000㎜ (約11間)
	プロセニアムパネル	18,000㎜ (約10間)
高さ	建築開口	14,000㎜
	プロセニアムパネル	7,200㎜
奥行	舞台框～舞台後壁	18,350㎜
	オペラカーテン～ホリゾント幕	16,700㎜

1間(1,818㎜)

舞台床の
1グリッド

1間(1,818㎜)

東大阪市文化創造館	大ホール舞台平面図-反響板収納時　S=1:100(A3)	公演名/	演出/ 照明/	舞台監督/ 音響/	美術/ 図面No./	DATE　/　/