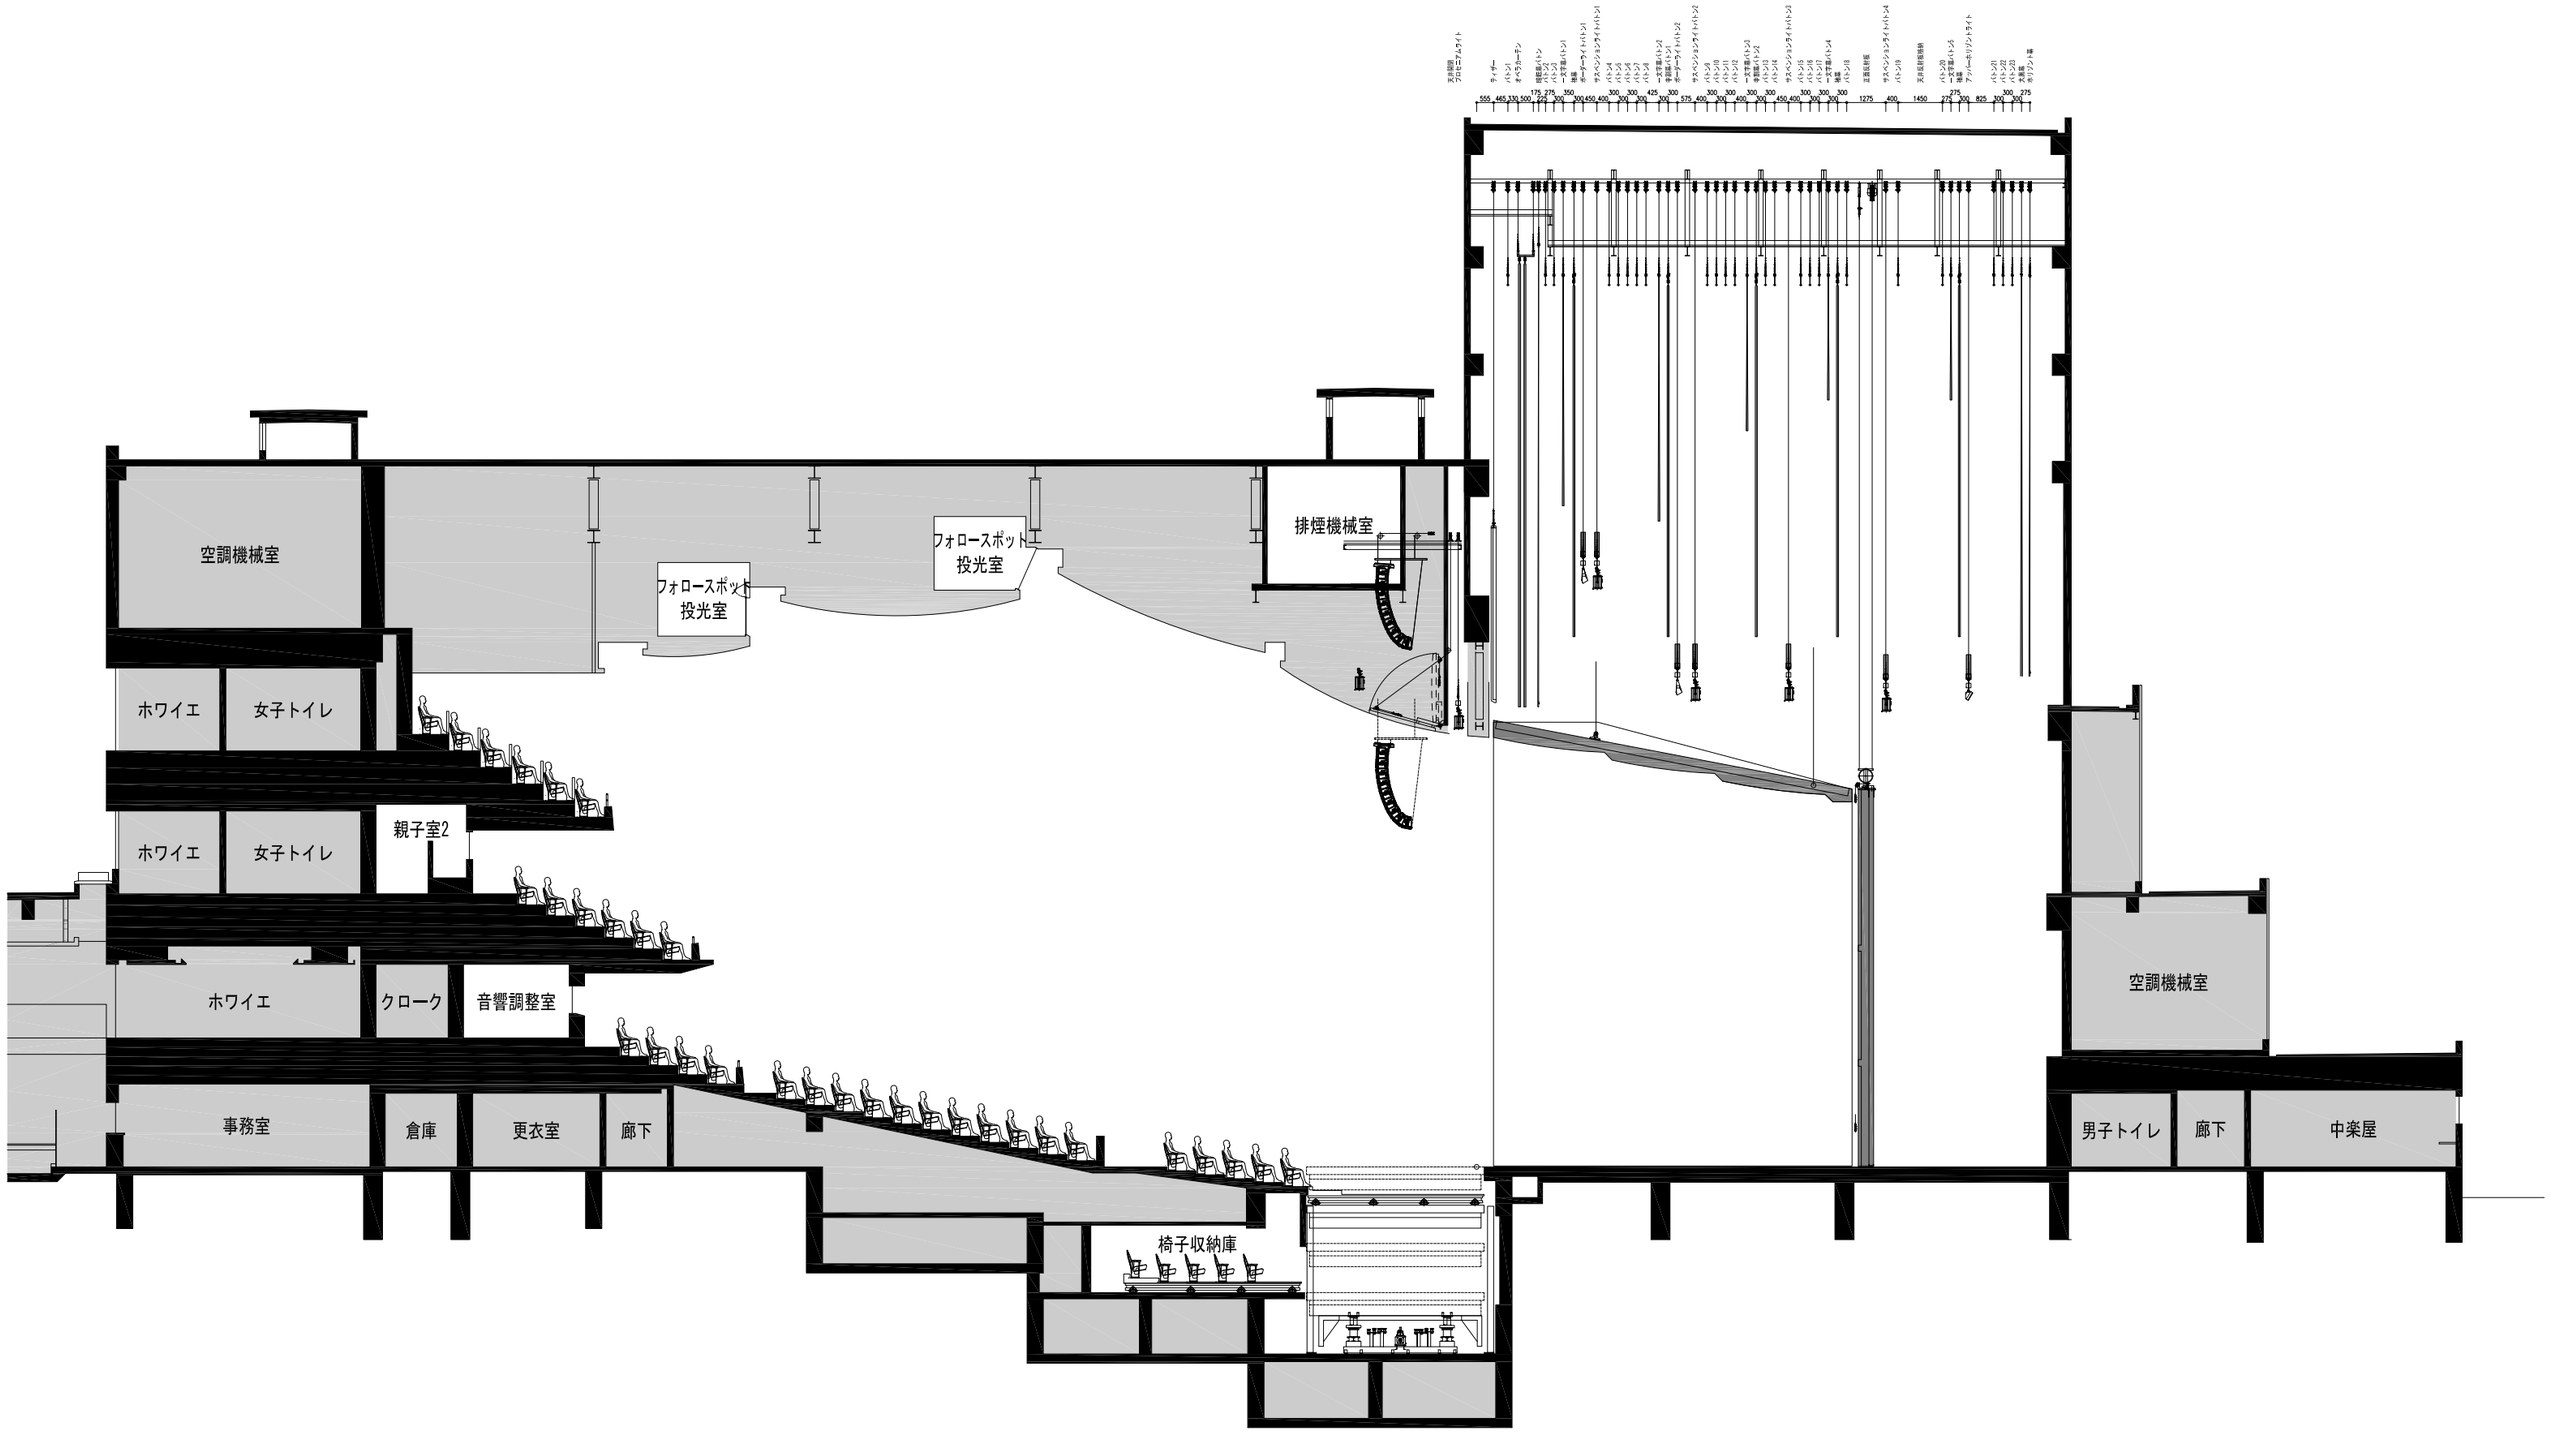

東大阪市文化創造館	大ホール舞台断面図-反響板仕様　S=1:200(A3)	公演名/	演出/ 照明/	舞台監督/ 音響/	美術/ 図面No./	DATE　/　/